
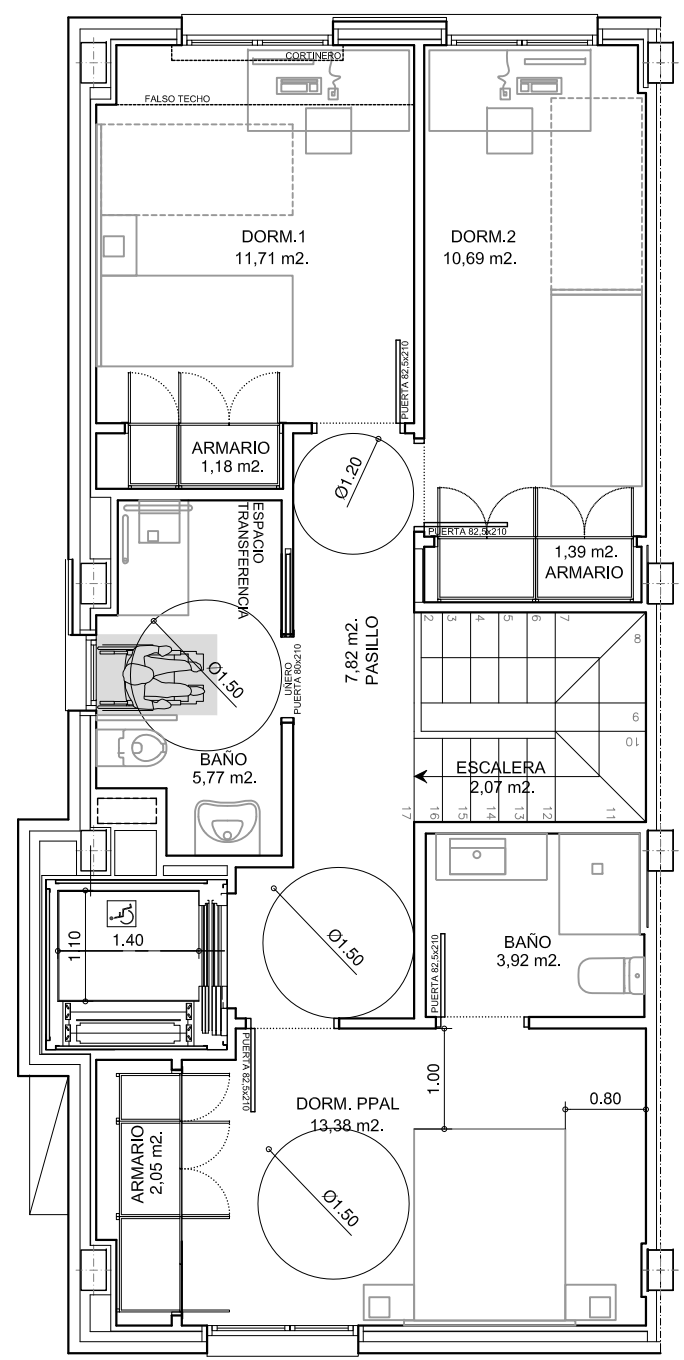


FICHA Nº 6


VIVIENDA TIPO	V9M
N.º DE VIVIENDAS	1
N.º DE DORMITORIOS	3

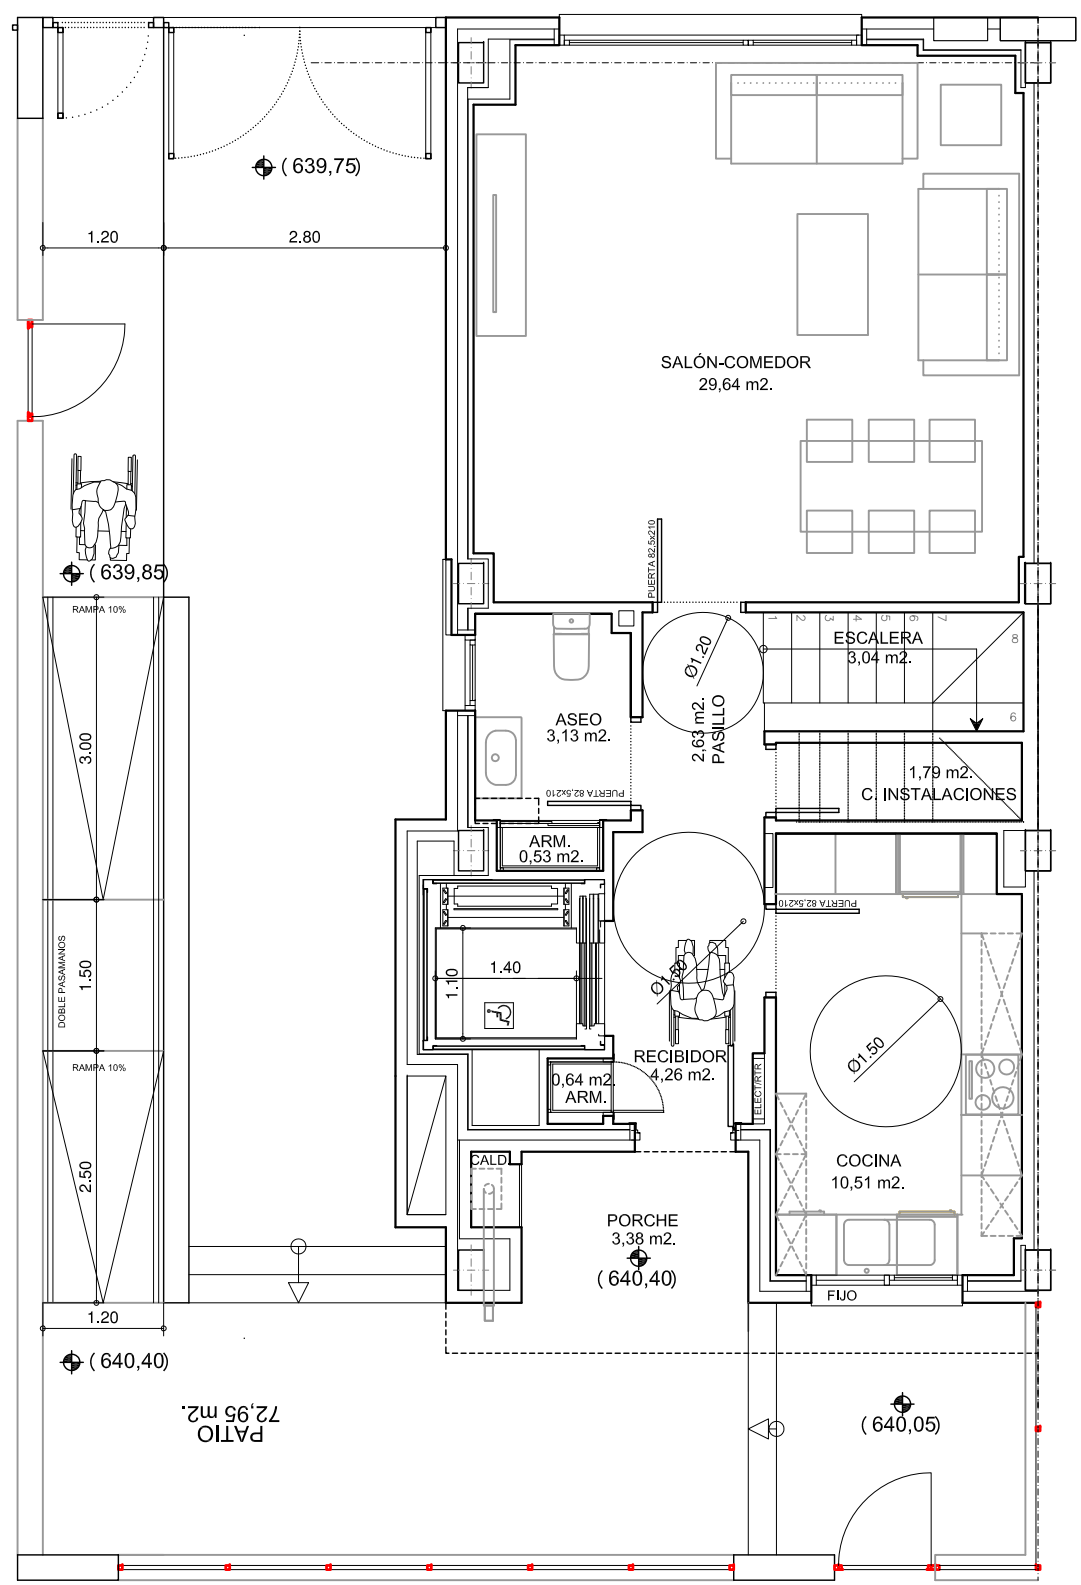

I. ESPACIOS INTERIORES	Superficie (m² útiles)
PLANTA BAJA	
1. RECIBIDOR	4,90 (4,26+0,64)
2. COCINA	10,51
3. ASEO	3,66 (3,13+0,53)
4. ESTAR-COMEDOR	29,69
5. ESCALERA	3,04
6. PASILLO	2,63
7. CUARTO INSTALACIONES	1,79
PLANTA PRIMERA	
6. ESCALERA	2,07
7. PASILLO	7,82
8. BAÑO	5,77
9. DORMITORIO 1	12,89 (11,71+1,18)
10. DORMITORIO 2	12,08 (10,69+1,39)
12. DORMITORIO PPAL	15,43 (13,38+2,05)
13. ASEO	3,92
TOTAL SUPERFICIE ÚTIL INTERIOR	116,15

II. ESPACIOS EXTERIORES	Superficie útil real	Superficie computable
1. ZAGUÁN ENTRADA	3,38	1,69
2. VOLADIZO DELANTERO	2,94	1,47
TOTAL SUPERFICIE ÚTIL EXTERIORES	6,32	3,16

TOTAL SUPERFICIE ÚTIL	119,31
SUPERFICIE CONSTRUIDA DE LA VIVIENDA	148,60
SUPERFICIE CONSTRUIDA CON PARTE PROPORCIONAL DE ELEMENTOS COMUNES	149,15

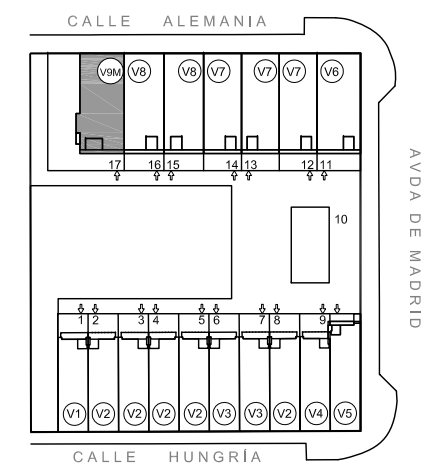

17 VIVIENDAS VPPL Y GARAJE

Situación
PLAN PARCIAL SAU-12
MECO (Madrid)
PARCELA M33.A1
C/ ALEMANIA, 1 - CHUNGRÍA

TIPO V9M

1 Ud.
(VIVIENDA Nº 17)