
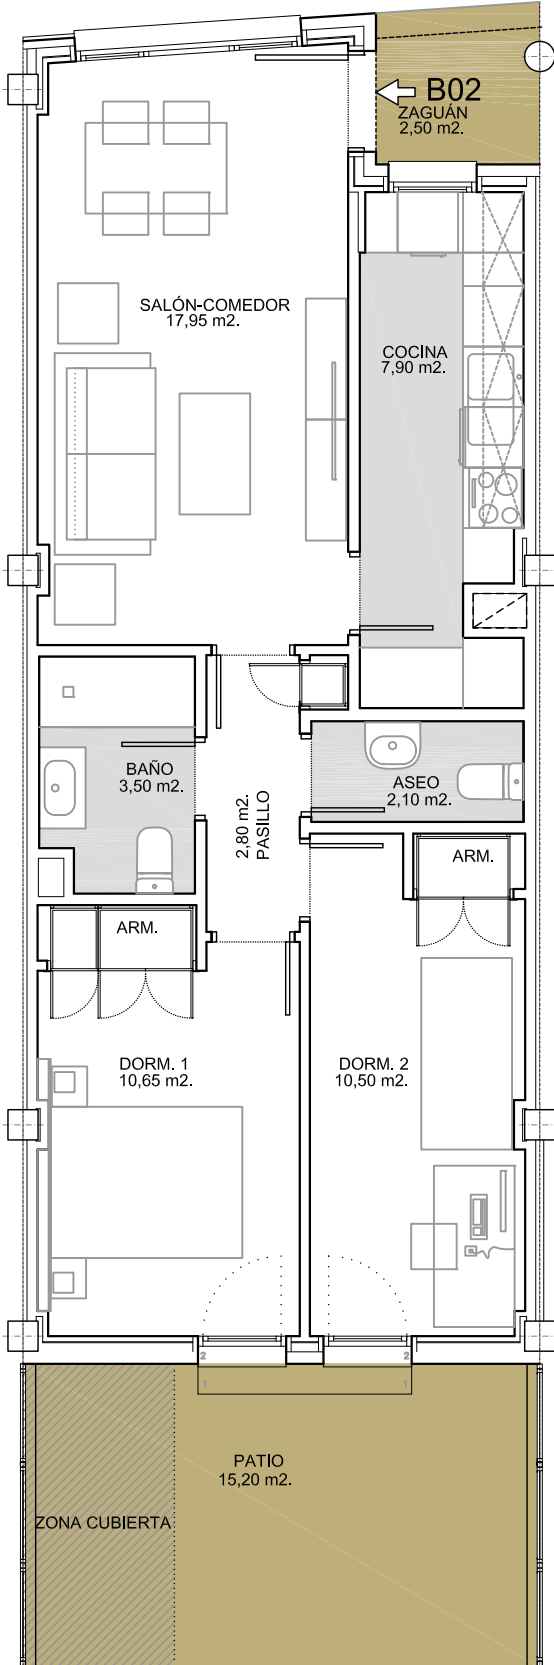



residencial
Soledad 21

CALLE CARDENAL CISNEROS

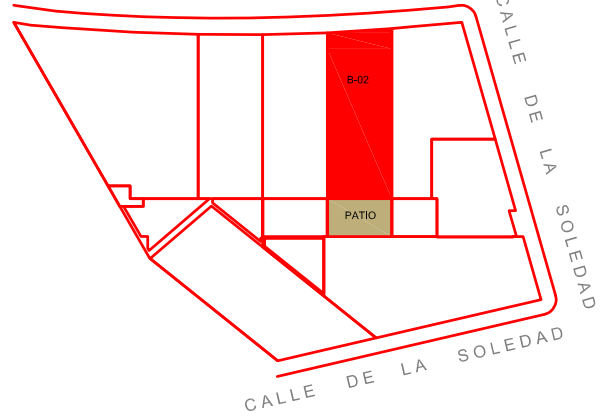

VIVIENDA B-02		SUP. ÚTIL (m ²)	SUP. CONST. (m ²)
PLANTA BAJA	VIVIENDA	Zaguán (100% Comput.)	2,50
		Salón - Comedor	17,95
		Cocina	7,90
		Pasillo	2,80
		Aseo	2,10
		Baño	3,50
		Dormitorio 1	10,65
		Dormitorio 2	10,50
		TOTAL VIVIENDA	57,90
	PATIO	Patio	15,20
TOTAL VIVIENDA		73,10	70,60
TOTAL VIVIENDA+ PP ZONAS COMUNES		-	76,67
PATIO EXTERIOR		15,20	

AVANCE URBANO, S.L.
C/ Cristo, 8. Local 4
2880 Meco (Madrid)
telf.: 91 888 28 88
alcala@avanceurbano.com

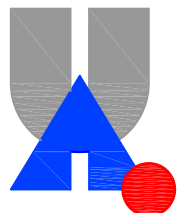

VIVIENDA BAJO B-02

AVANCE URBANO

EDIFICIO DE 14 VIVIENDAS Y GARAJE.

DIN A4 1/75

0 1 2 3 4 5

Este Plano tiene carácter informativo. Los datos reflejados pueden sufrir modificaciones debidas a causas técnicas o de cualquier otra índole, no siendo vinculante desde el punto de vista contractual