
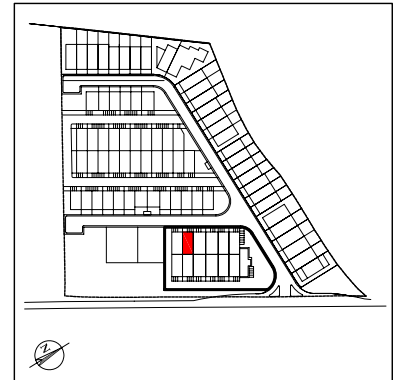


POLÍGONO INDUSTRIAL
"EL FRONTAL"
Valdeavero, Madrid.

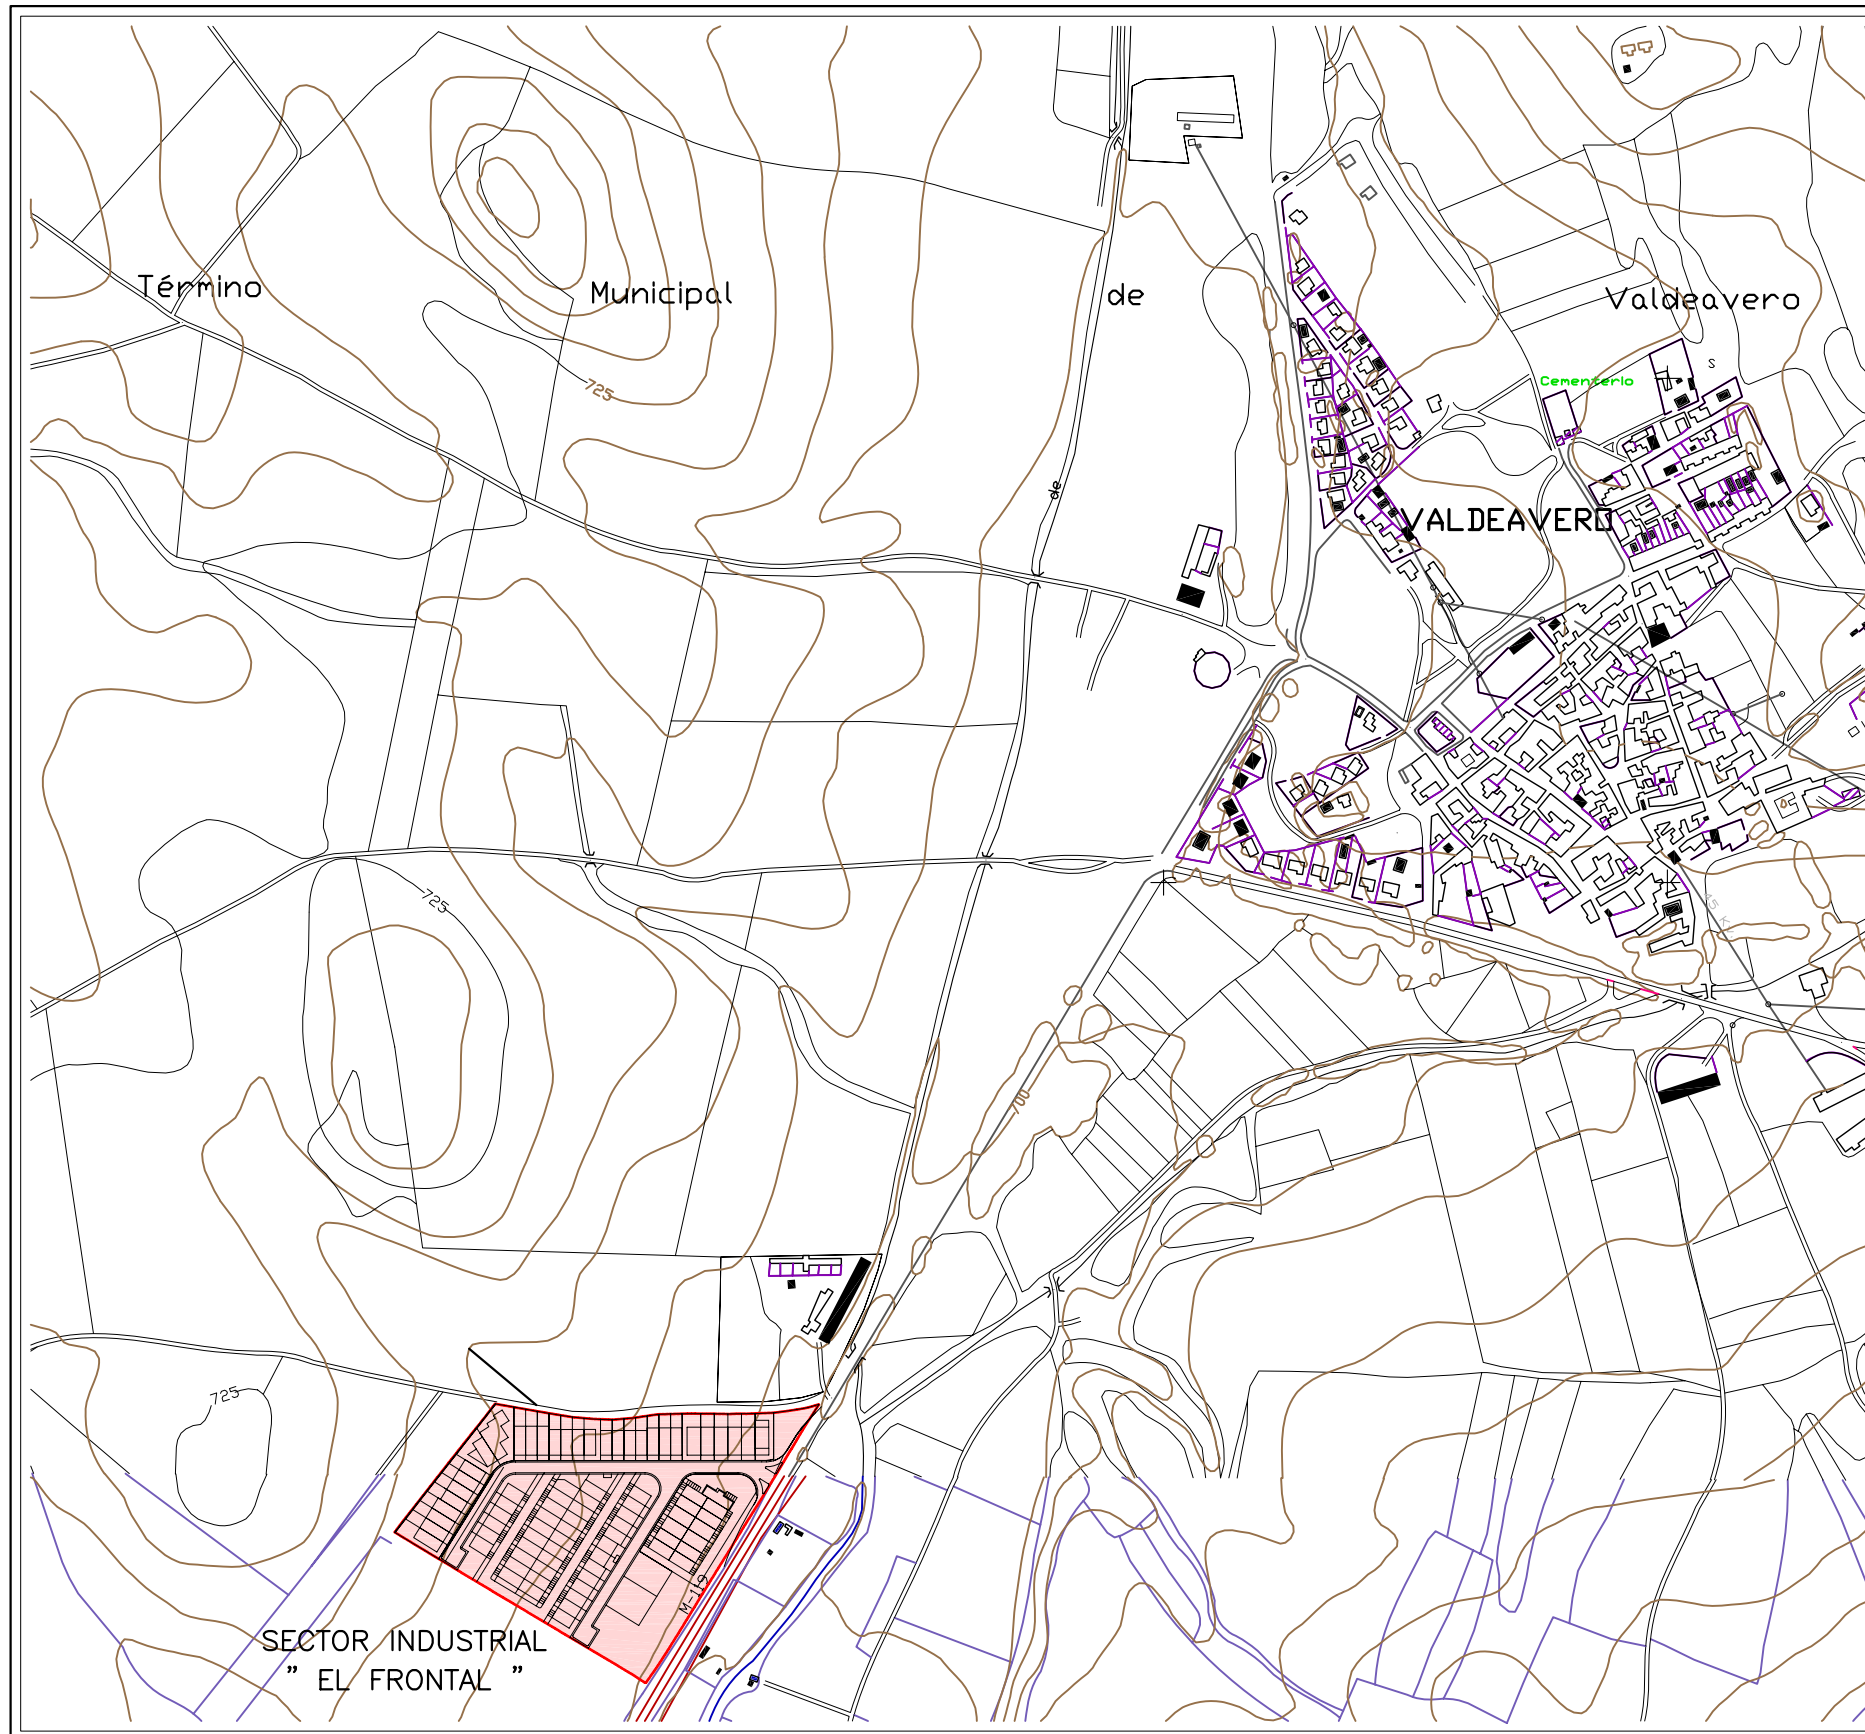

NAVE 3.05



PLANOS:

Situación


- Emplazamiento
- Planta de Distribución
- Cotas y Superficies
- Alzados

FECHA:
MARZO DE 2012

ESCALA:
1:1500

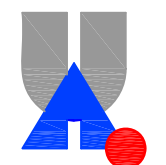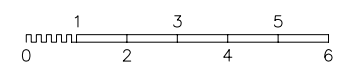

AVANCE URBANO
Promoción Inmobiliaria



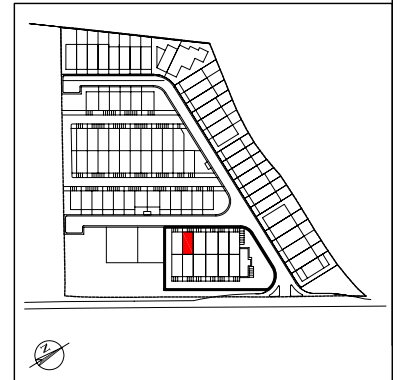


NAVE 3.05



PLANOS:

- Situación
- Emplazamiento**
- Planta de Distribución
- Cotas y Superficies
- Alzados

FECHA:
MARZO DE 2012
ESCALA:
1:1500

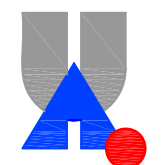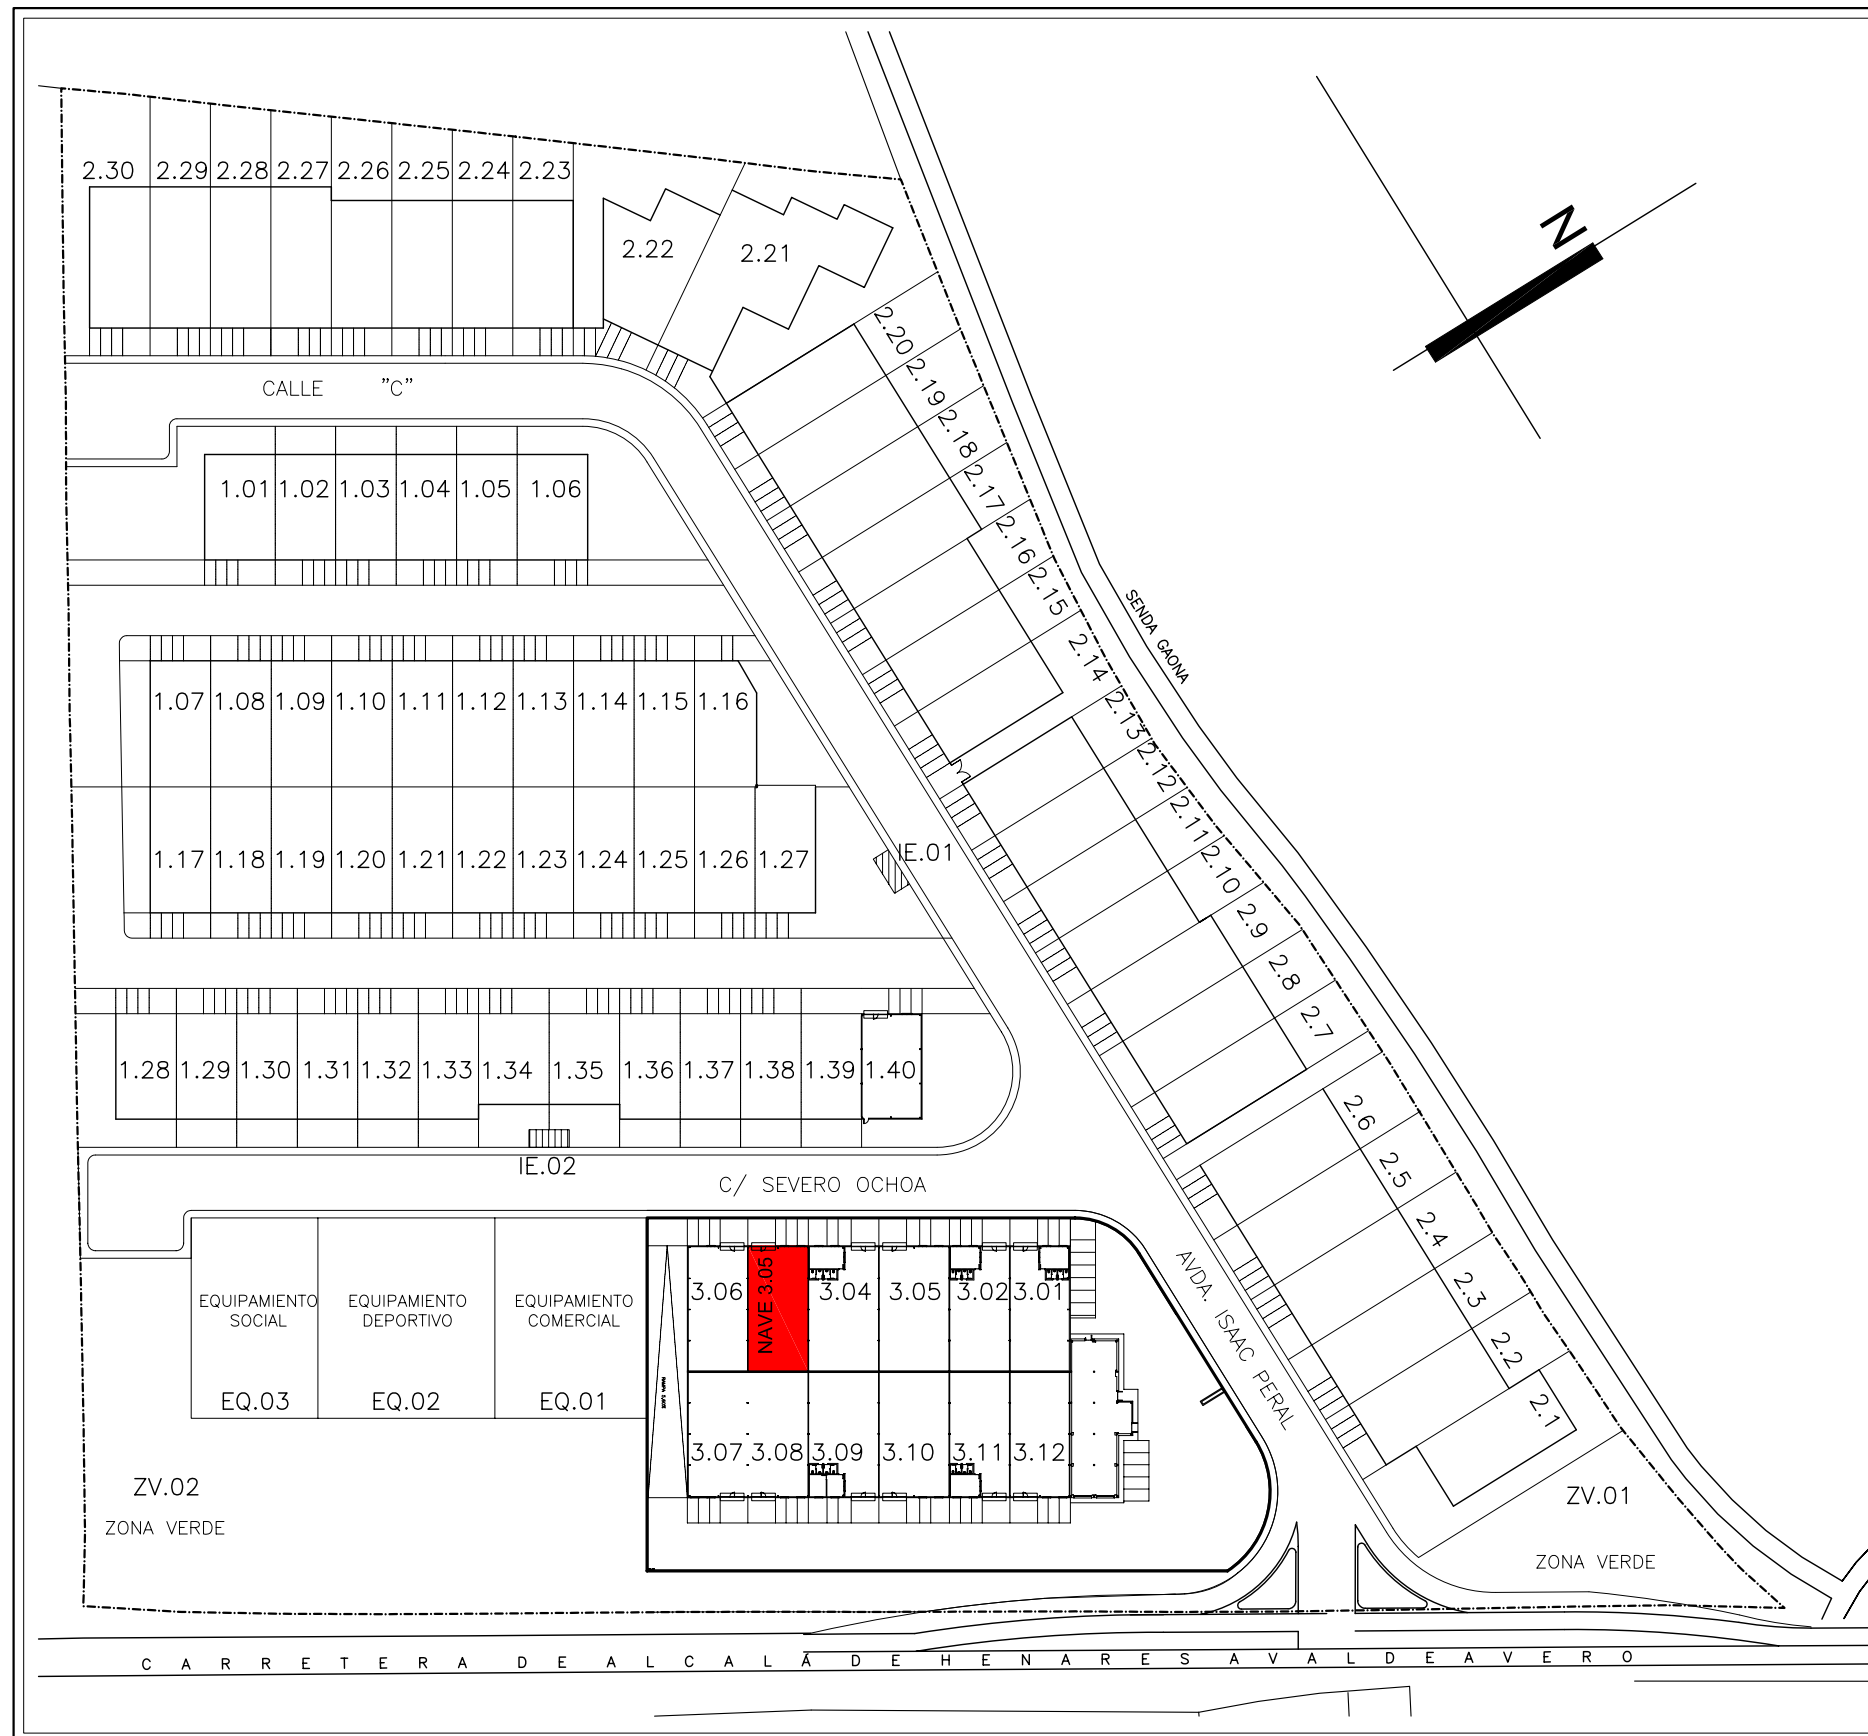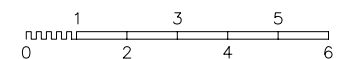

C/ SEVERO OCHOA

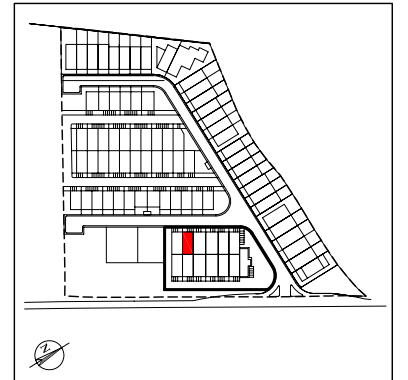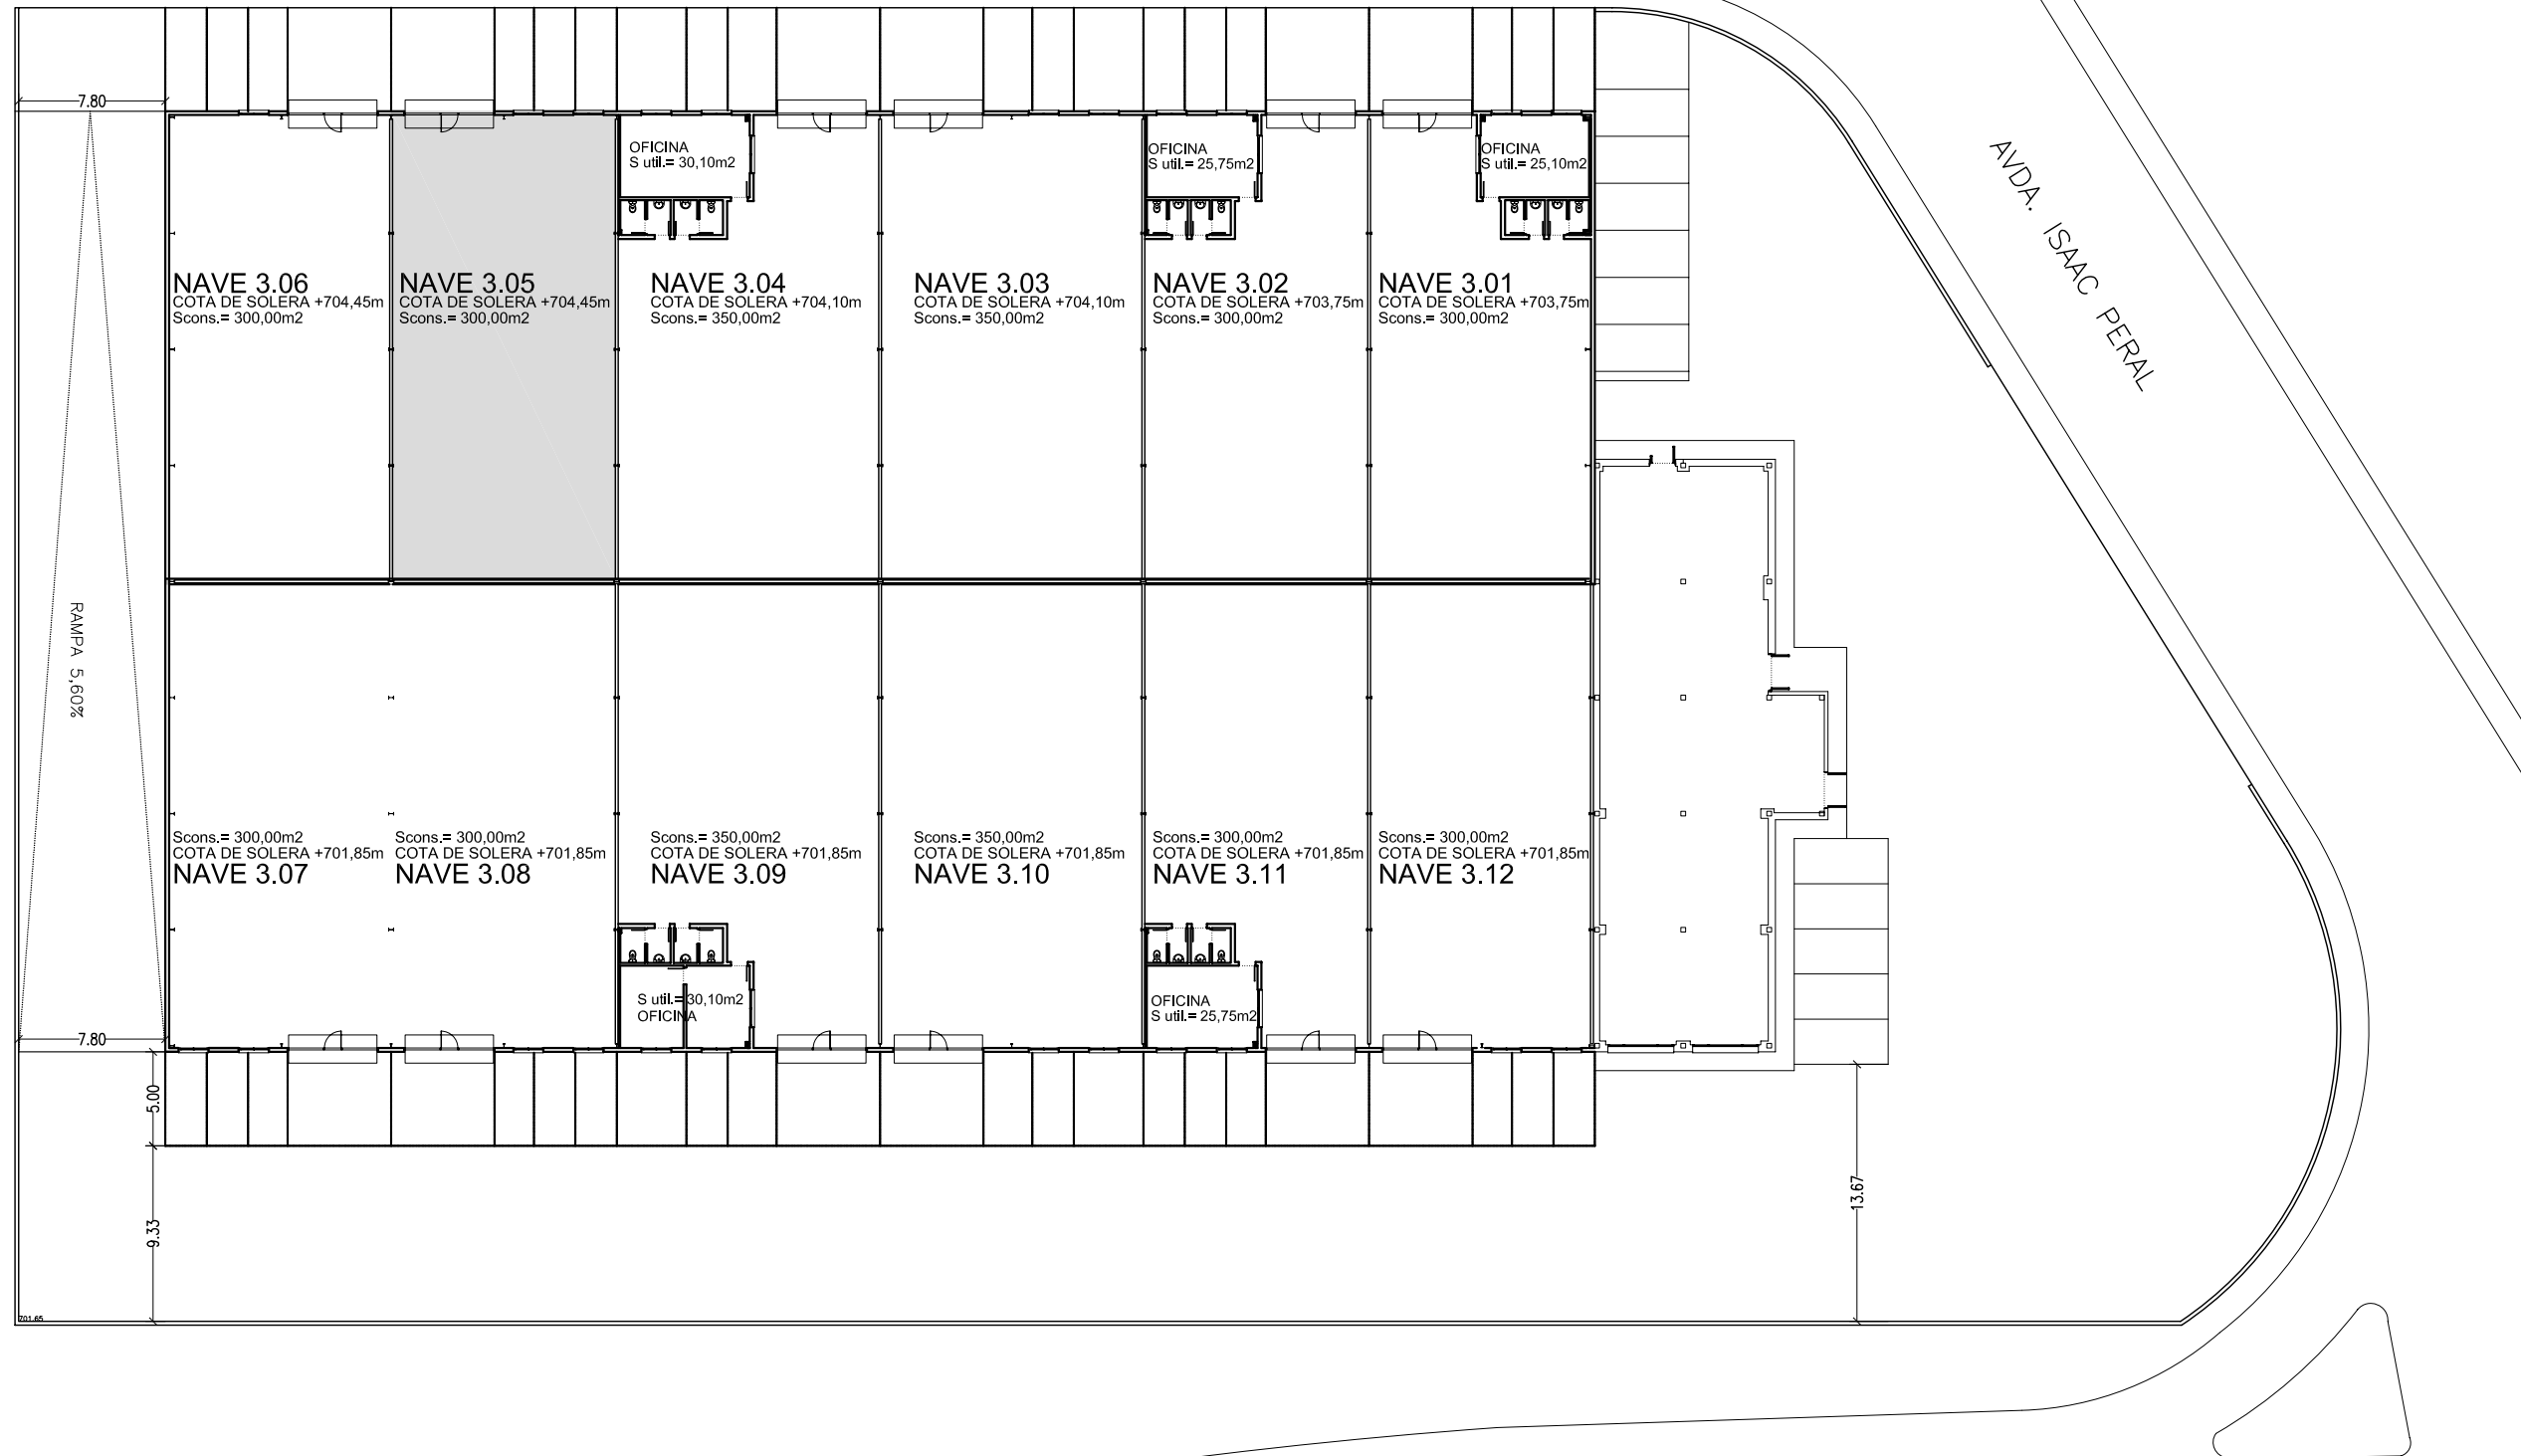



NAVE 3.05

PLANOS:


- Situación
- Emplazamiento
- Planta de Distribución**
- Cotas y Superficies
- Alzados

FECHA:
MARZO DE 2012


ESCALA:
1:400

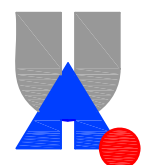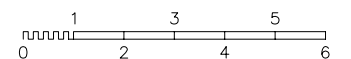

AVANCE URBANO
Promoción Inmobiliaria

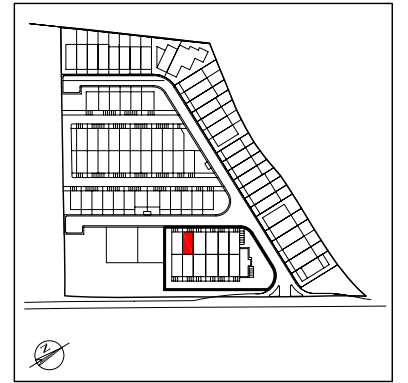

NAVE 3.05


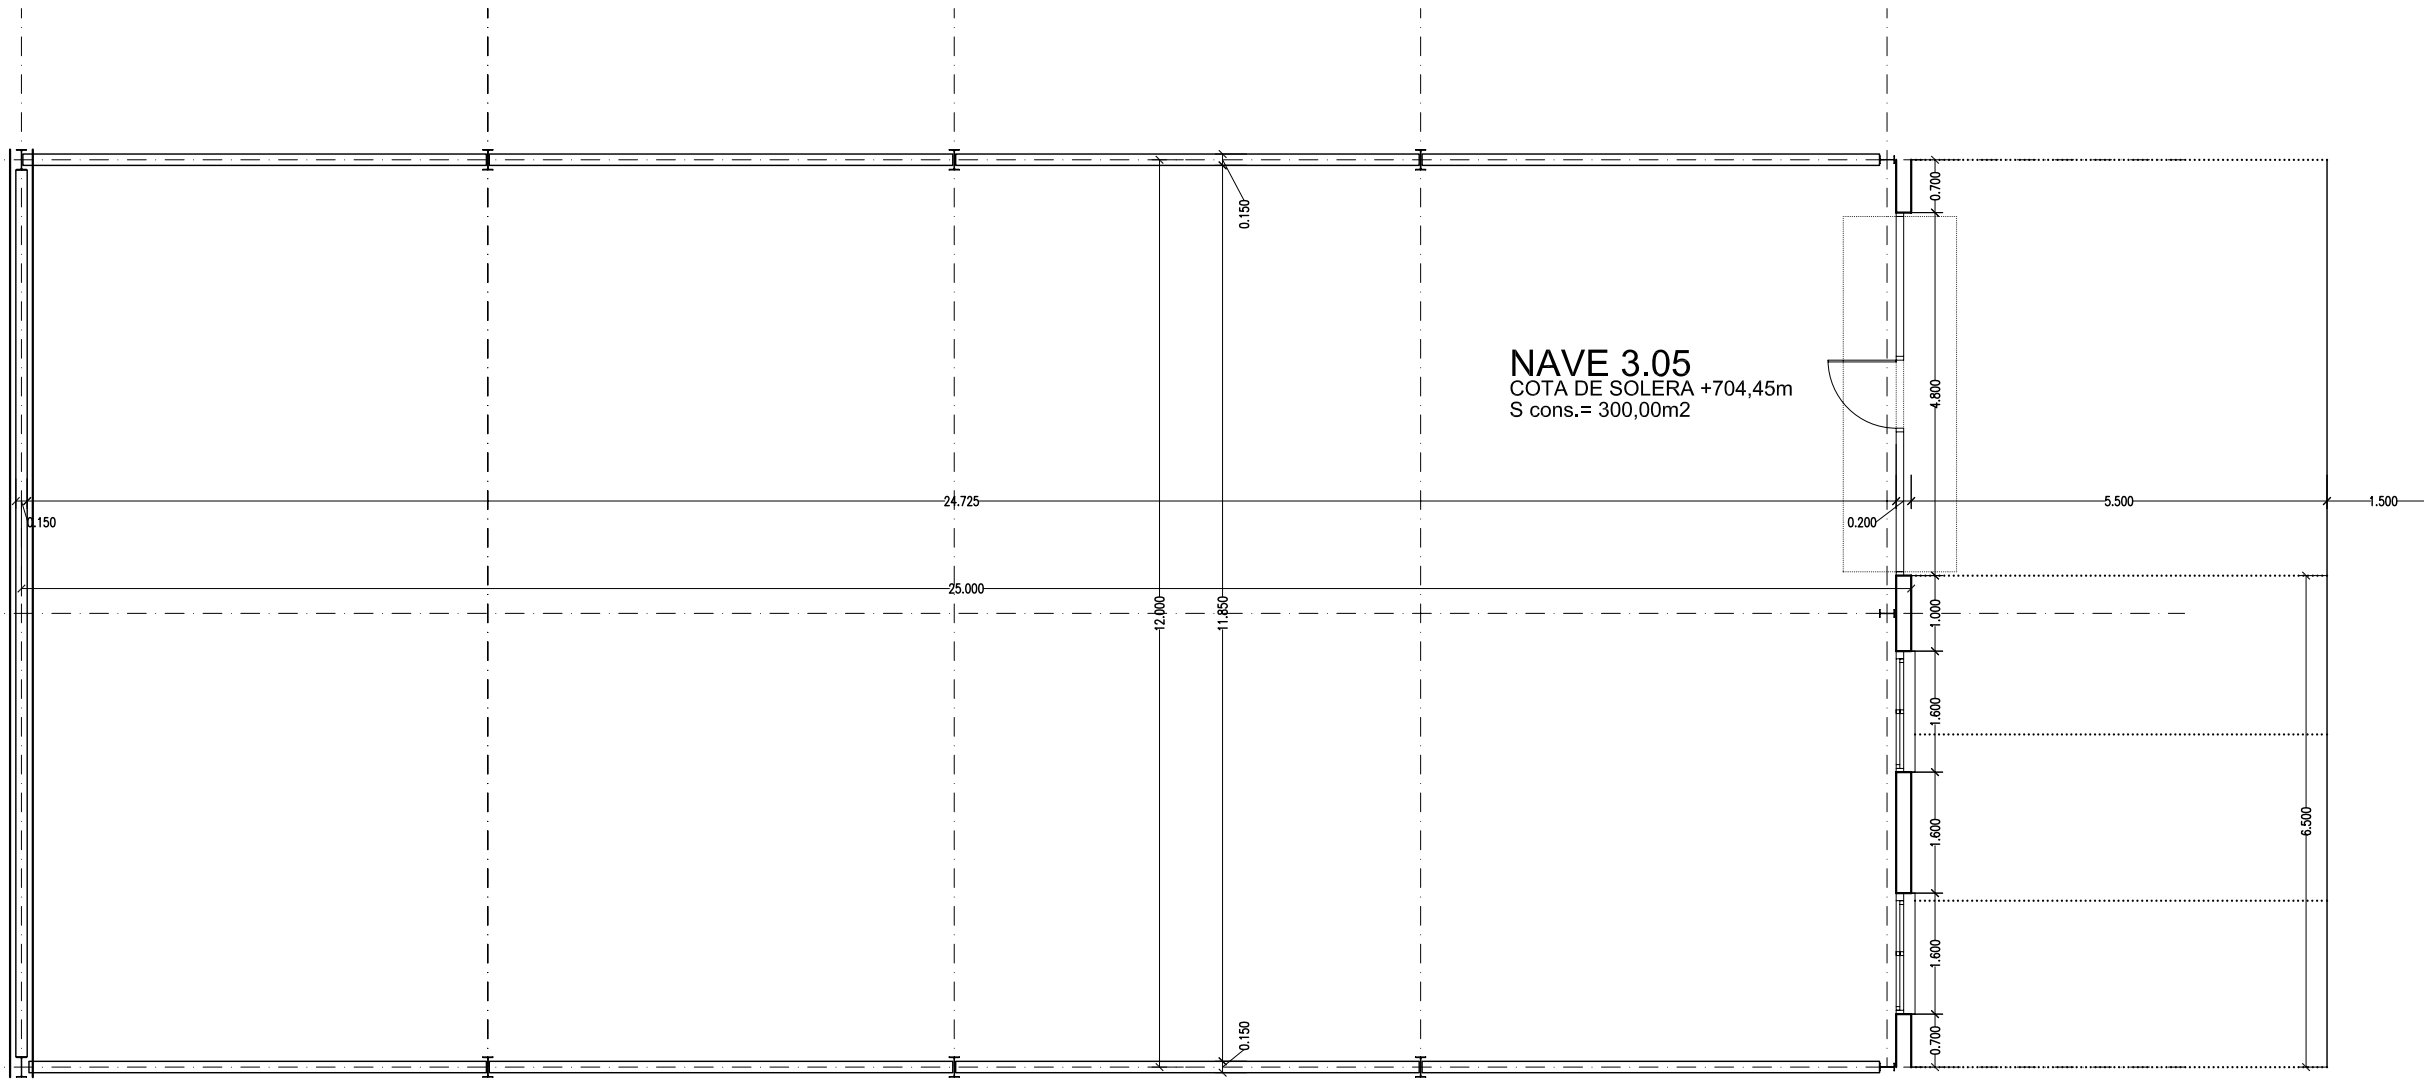


PLANOS:


- Situación
- Emplazamiento
- Planta de Distribución
- Cotas y Superficies**
- Alzados

FECHA:
MARZO DE 2012

ESCALA:
1:100

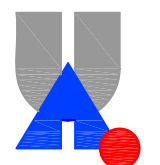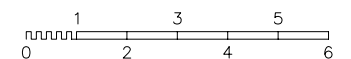

AVANCE URBANO
Promoción Inmobiliaria

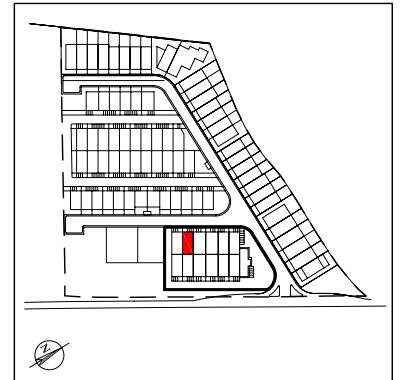

NAVE 3.05

PLANOS:

- Situación
- Emplazamiento
- Planta de Distribución
- Cotas y Superficies
- Alzado y Sección**

FECHA:
MARZO DE 2012
ESCALA:
1:150

