

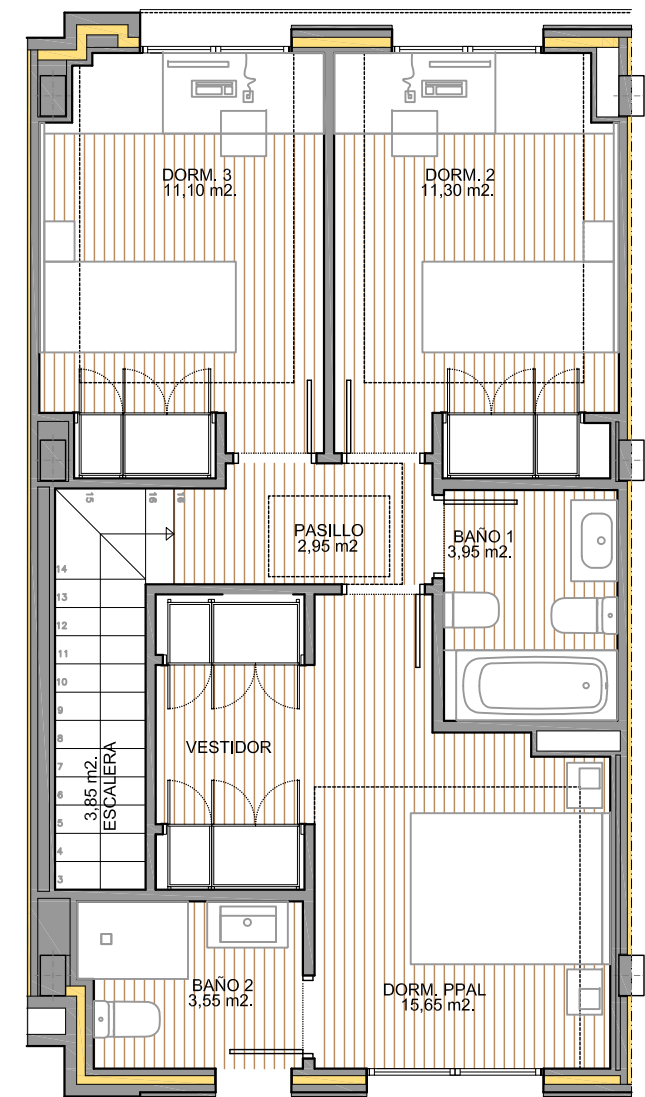
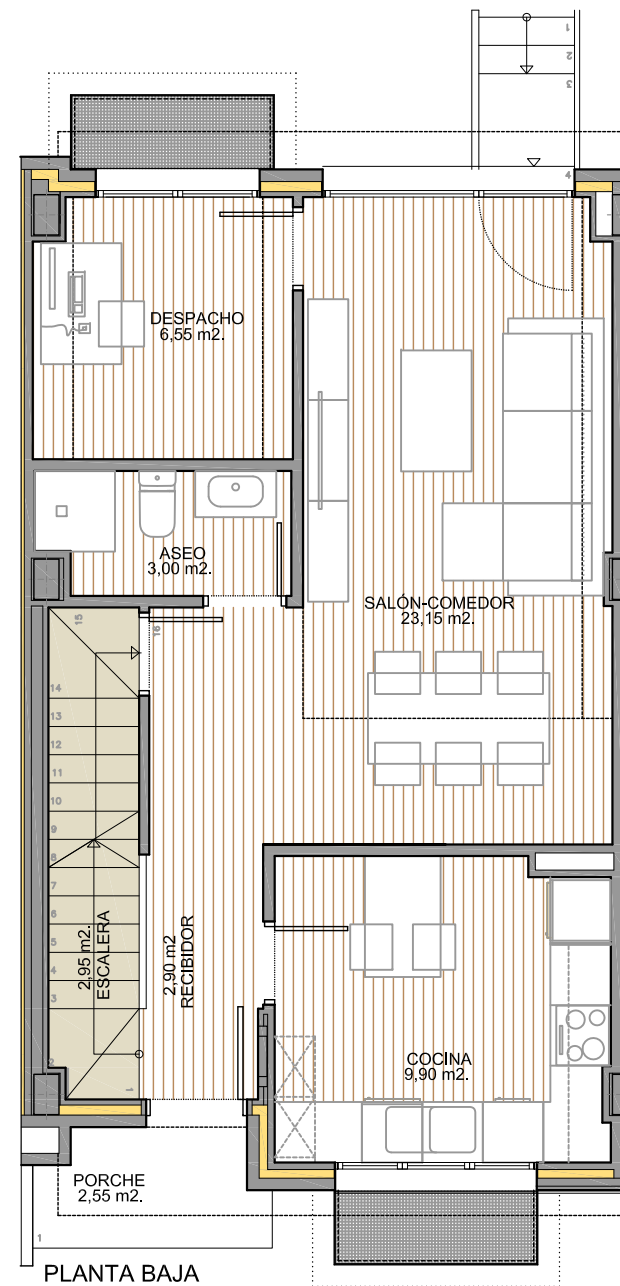


VIVIENDA. C/ Degaña, 7, 9, 11 y 13			SUP. ÚTIL (m ²)	SUP. CONST (m ²)
PLANTA SÓTANO	DEPENDENCIAS NO VIVIDERAS	Escalera	2,65	No computa Edificabilidad
		Vestíbulo	1,65	
		C. Instalaciones	3,00	
		Trastero	42,65	
		TOTAL P. SEMISÓTANO	49,95	
PLANTA BAJA	VIVIENDA	Parque acceso	2,55	56,00
		Recibidor	2,90	
		Escalera	2,95	
		Cocina	9,90	
		Salón - Comedor	23,15	
		Despacho	6,55	
		Aseo	3,00	
		TOTAL P. BAJA	51,00	
PLANTA PRIMERA	VIVIENDA	Escalera	3,85	63,33
		Pasillo	2,95	
		Dormitorio 2	11,30	
		Dormitorio 3	11,10	
		Baño	3,95	
		Dormitorio Ppal.	15,65	
		Baño	3,55	
TOTAL P. PRIMERA	52,35	63,33		
TOTAL			153,30	180,74

PARCELA: 150,00 m²
 OCUPACIÓN (60%): 90,00 m²
 EDIFICABILIDAD: 120,00 m²
 EDIFICABILIDAD RESTANTE: 0,01 m²

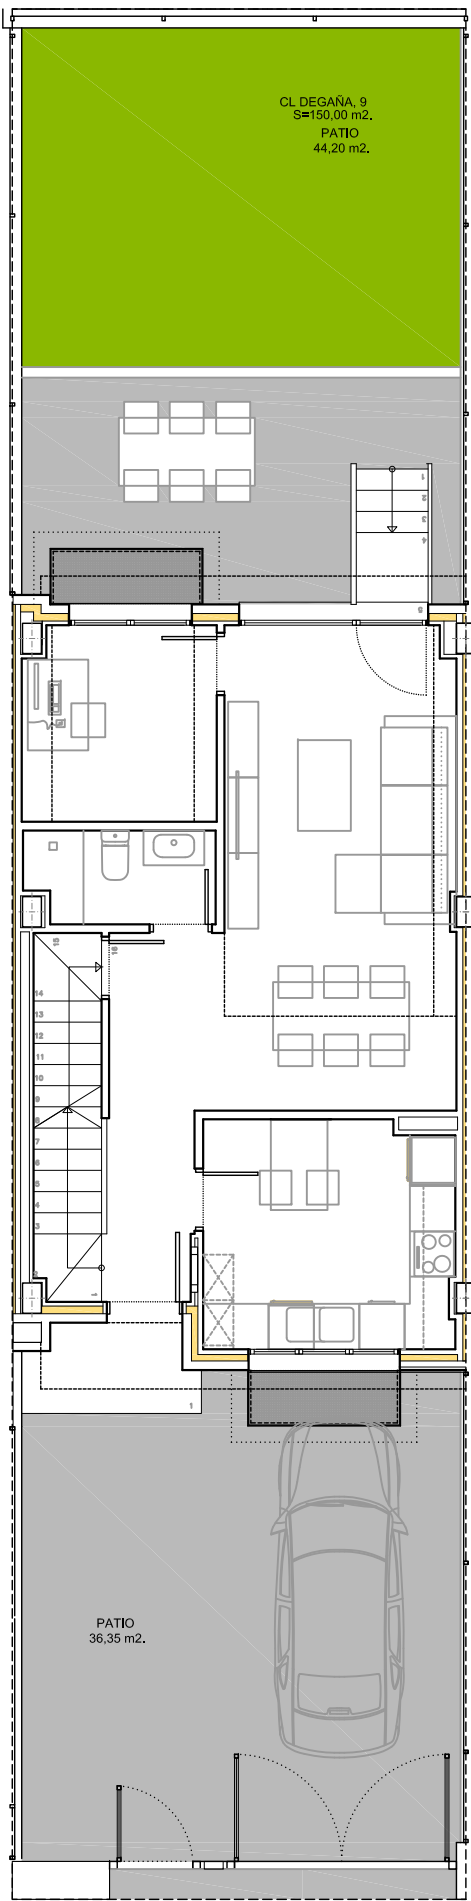

PLANTA PRIMERA
 AVANCE URBANO, S.L.
 C/ Cristo, 8. Local 4
 2880 Meco (Madrid)
 telf.: 91 888 28 88
 alcalá@avanceurbano.com

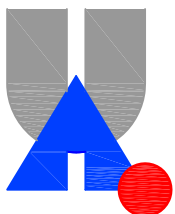

AVANCE URBANO

PARCELA C/ DEGAÑA, 9

8 VIVIENDAS UNIF. ADOSADAS. C/ DEGAÑA, 1 a 15 (Impares): SECTOR R5 "EL MIRADOR". MANZANA 40. VILLALBILLA (MADRID).

Este Plano tiene carácter informativo. Los datos reflejados pueden sufrir modificaciones debidas a causas técnicas o de cualquier otra índole, no siendo vinculante desde el punto de vista contractual

DIN A3 1/75

0 1 2 3 4 5 MARZO 2024